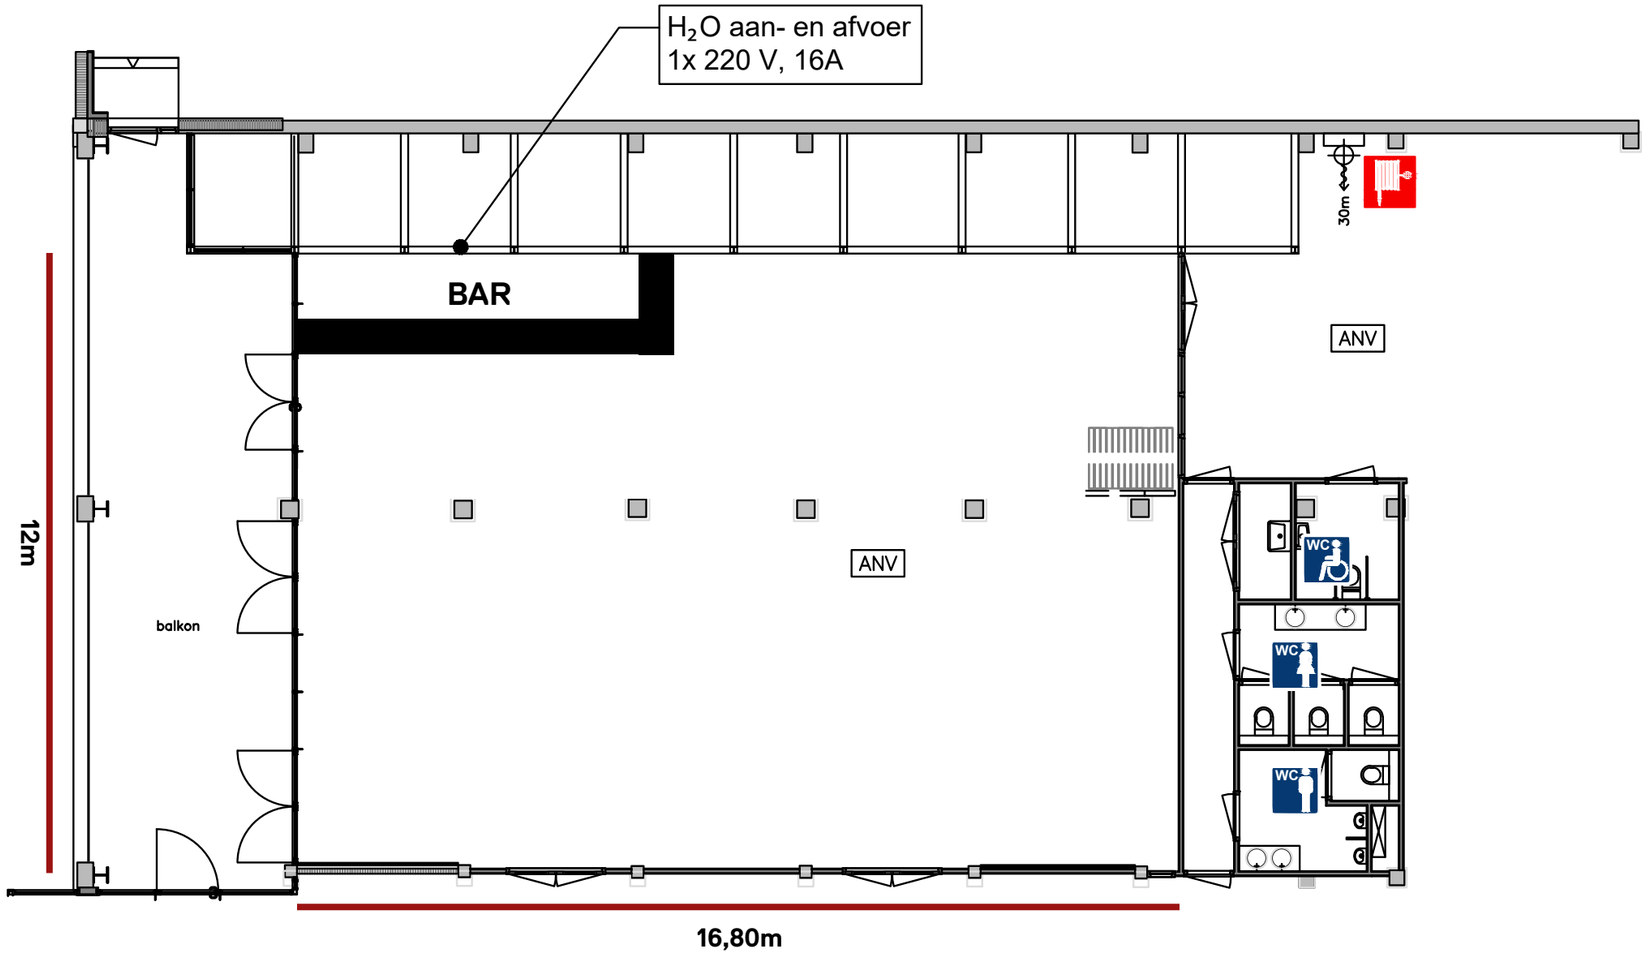
H_2O aan- en afvoer
1x 220 V, 16A
BAR
ANV
ANV
30m
12m
balkon
WC
WC
WC
16,80m