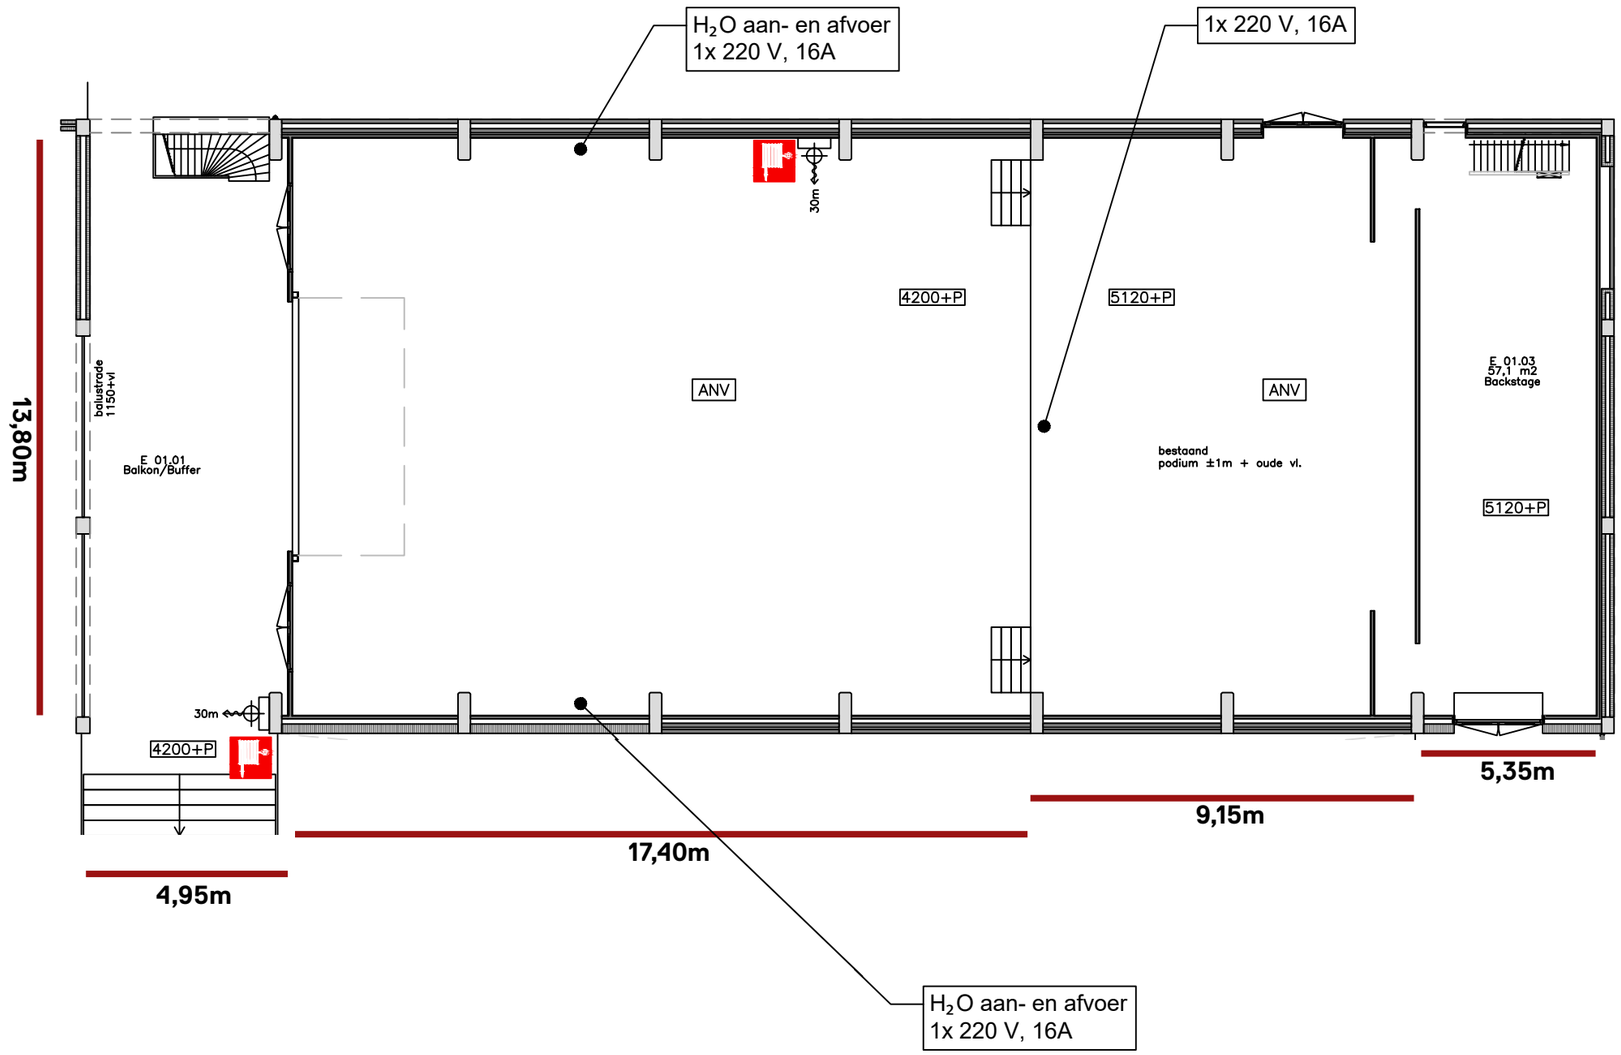
H_2O aan- en afvoer
1x 220 V, 16A
1x 220 V, 16A
30m
4200+P
5120+P
ANV
ANV
E 01.03
57,1 m2
Backstage
bestaand
podium ±1m + oude vl.
5120+P
balustrade
1150+vl
E 01.01
Balkon/Buffer
13,80m
30m
4200+P
5,35m
9,15m
17,40m
4,95m
H_2O aan- en afvoer
1x 220 V, 16A