
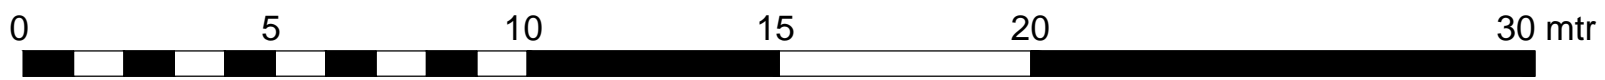


LEGENDA

-  Uitgang
-  Nooduitgang
-  Herentoilet
-  Damestoilet
-  Mindervalidentoilet
-  Brandhaspel

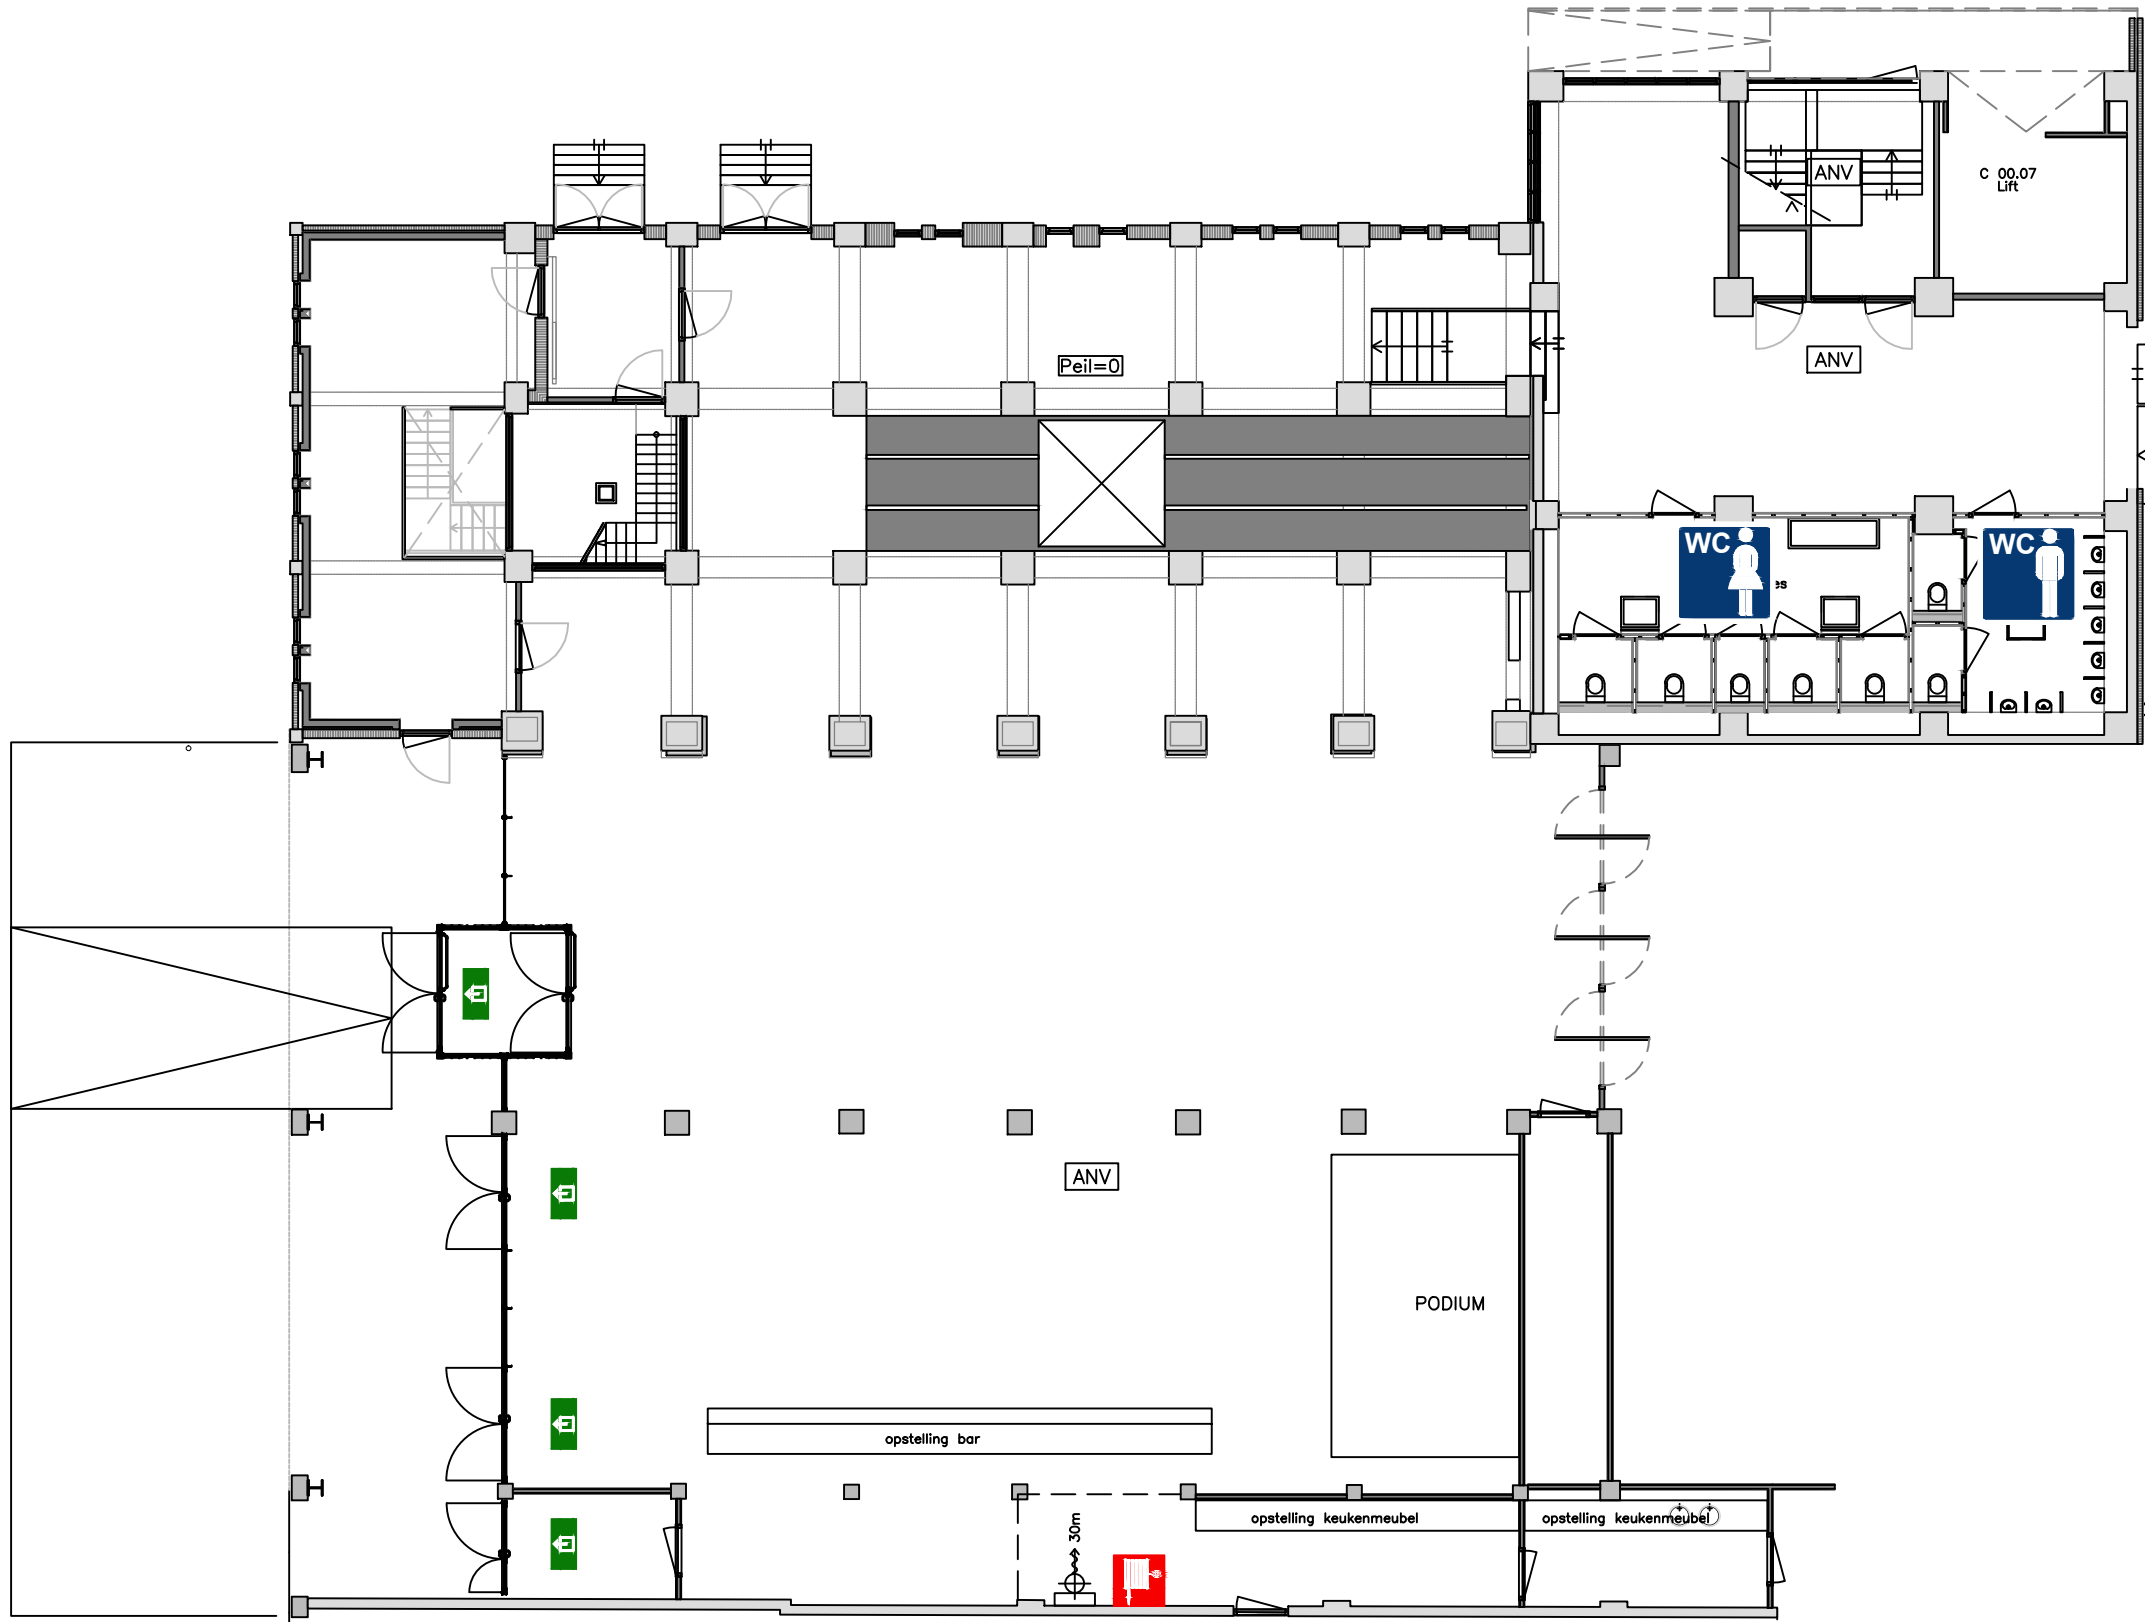

Onderwerp:
Café de Afzakerij

Locatie: CHV terrein, Veghel
 Opdrachtgever: Roem Advies in beleving
 Revisie: 26/11/2013

Schaal: 1:150
 Formaat: A3

