


LEGENDA

-  Uitgang
-  Nooduitgang
-  Herentoilet
-  Damestoilet
-  Mindervalidentoilet
-  Brandhaspel

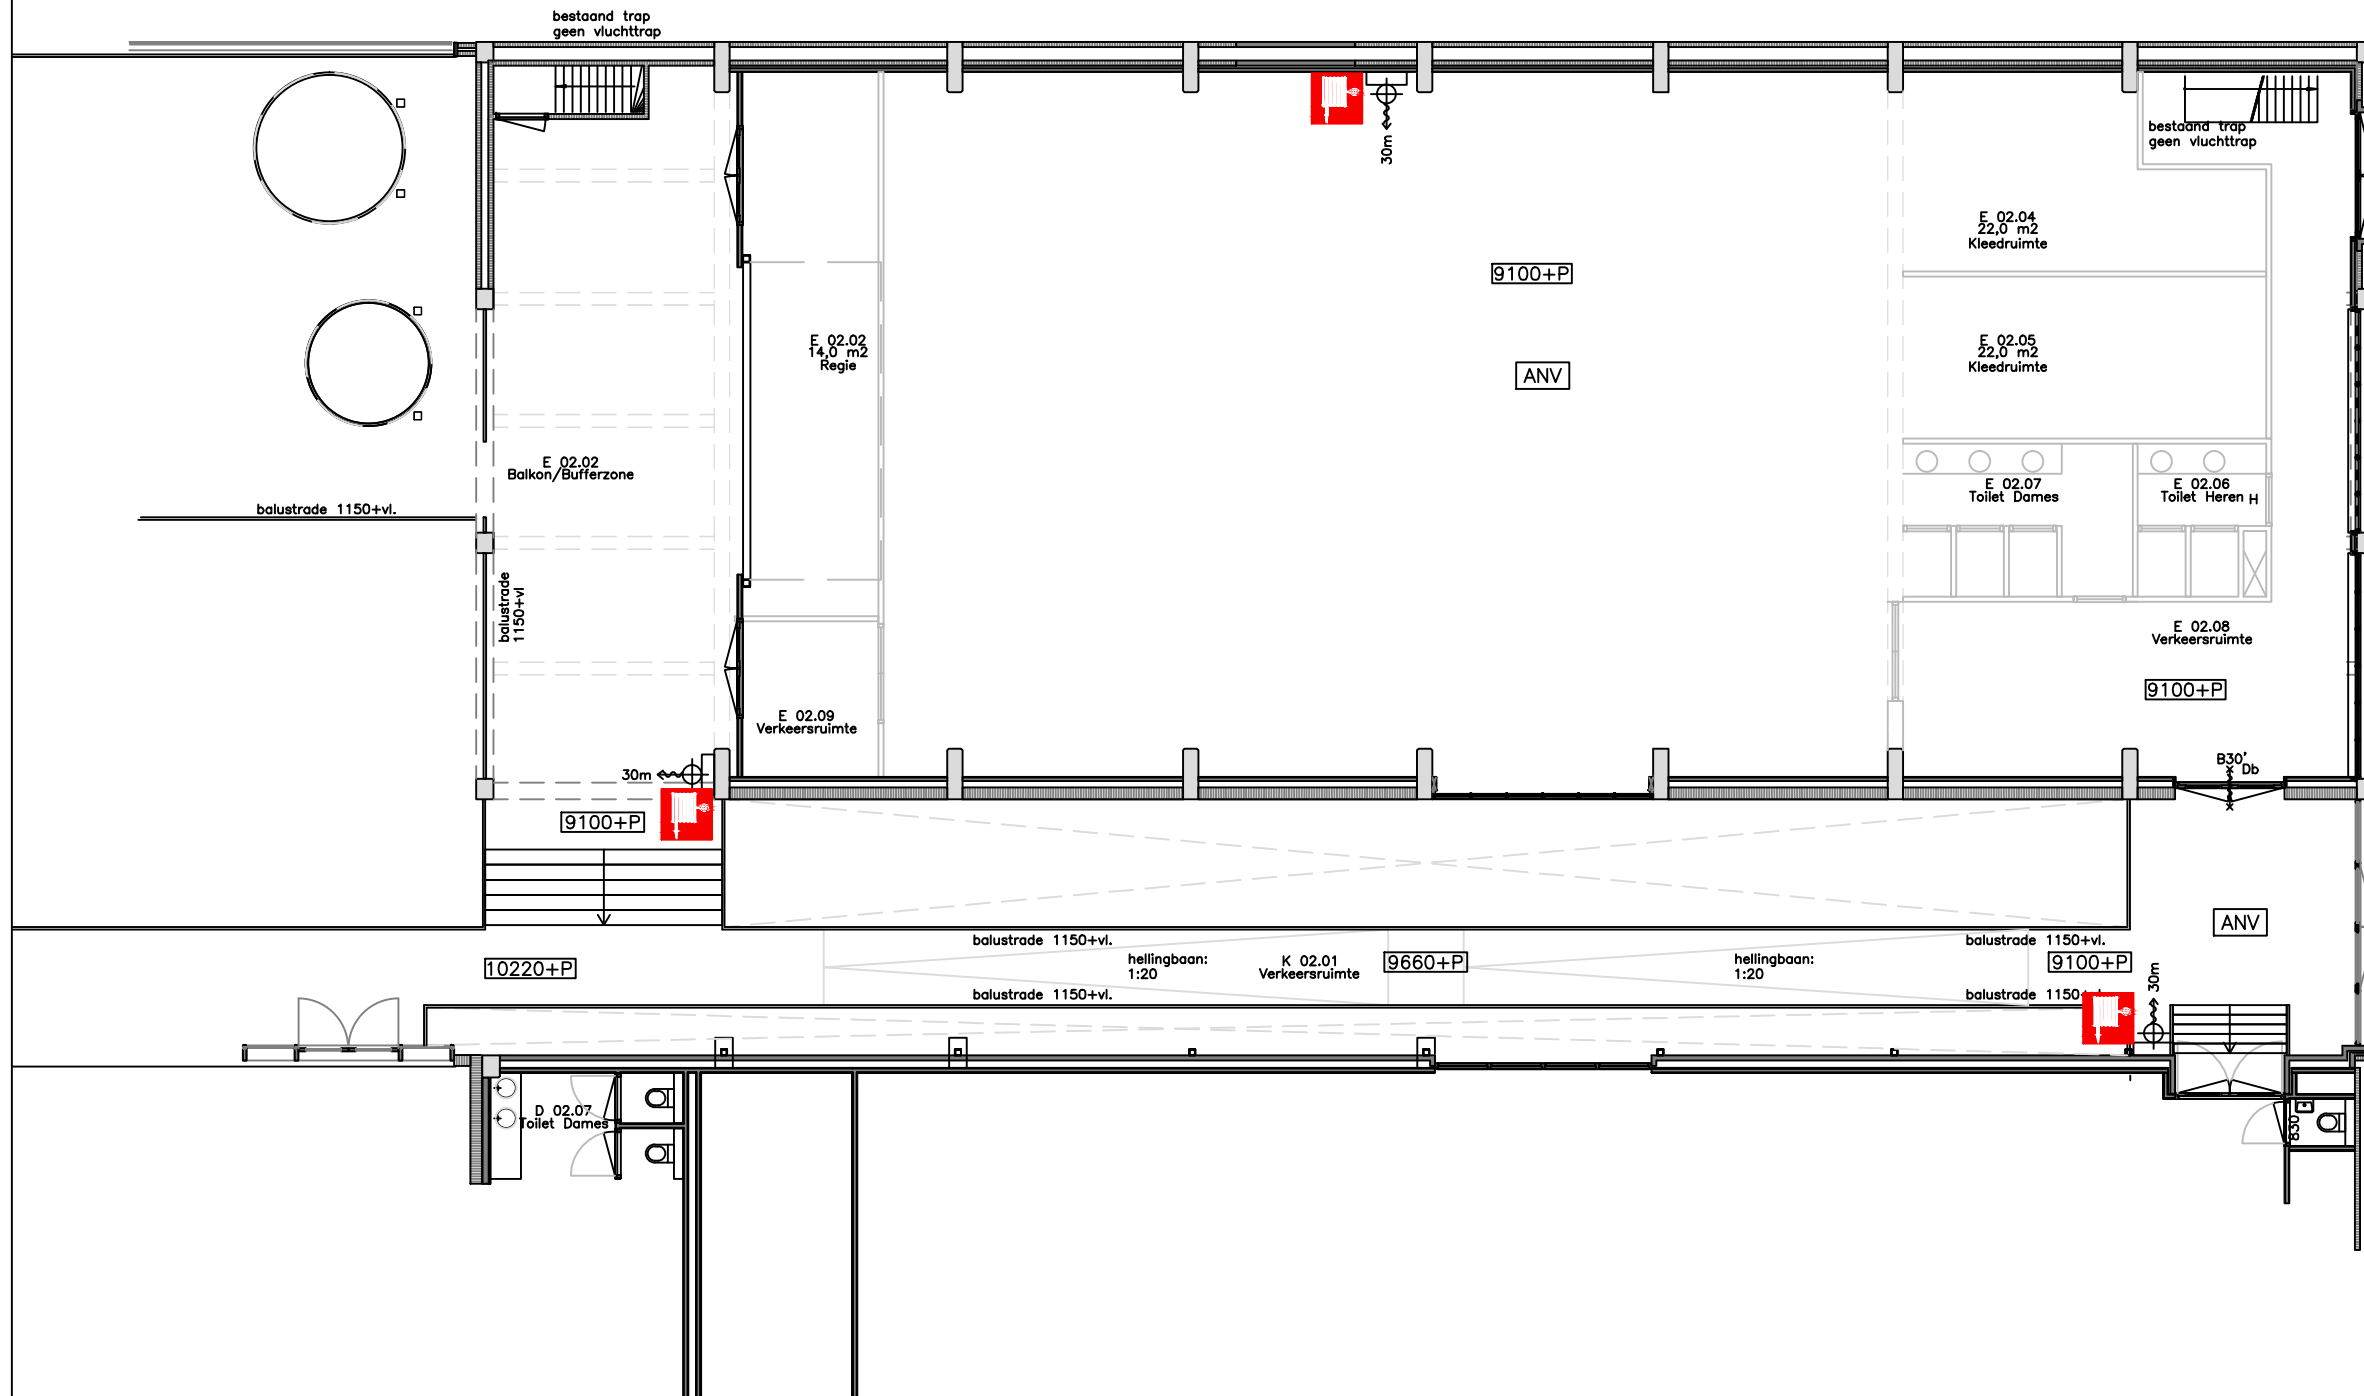

Onderwerp:
Walsmalerij III

Locatie CHV terrein, Veghel
Opdrachtgever
Revisie 14/01/2014

Schaal 1:150
Formaat A3